Déviation Echelle : 1/1000

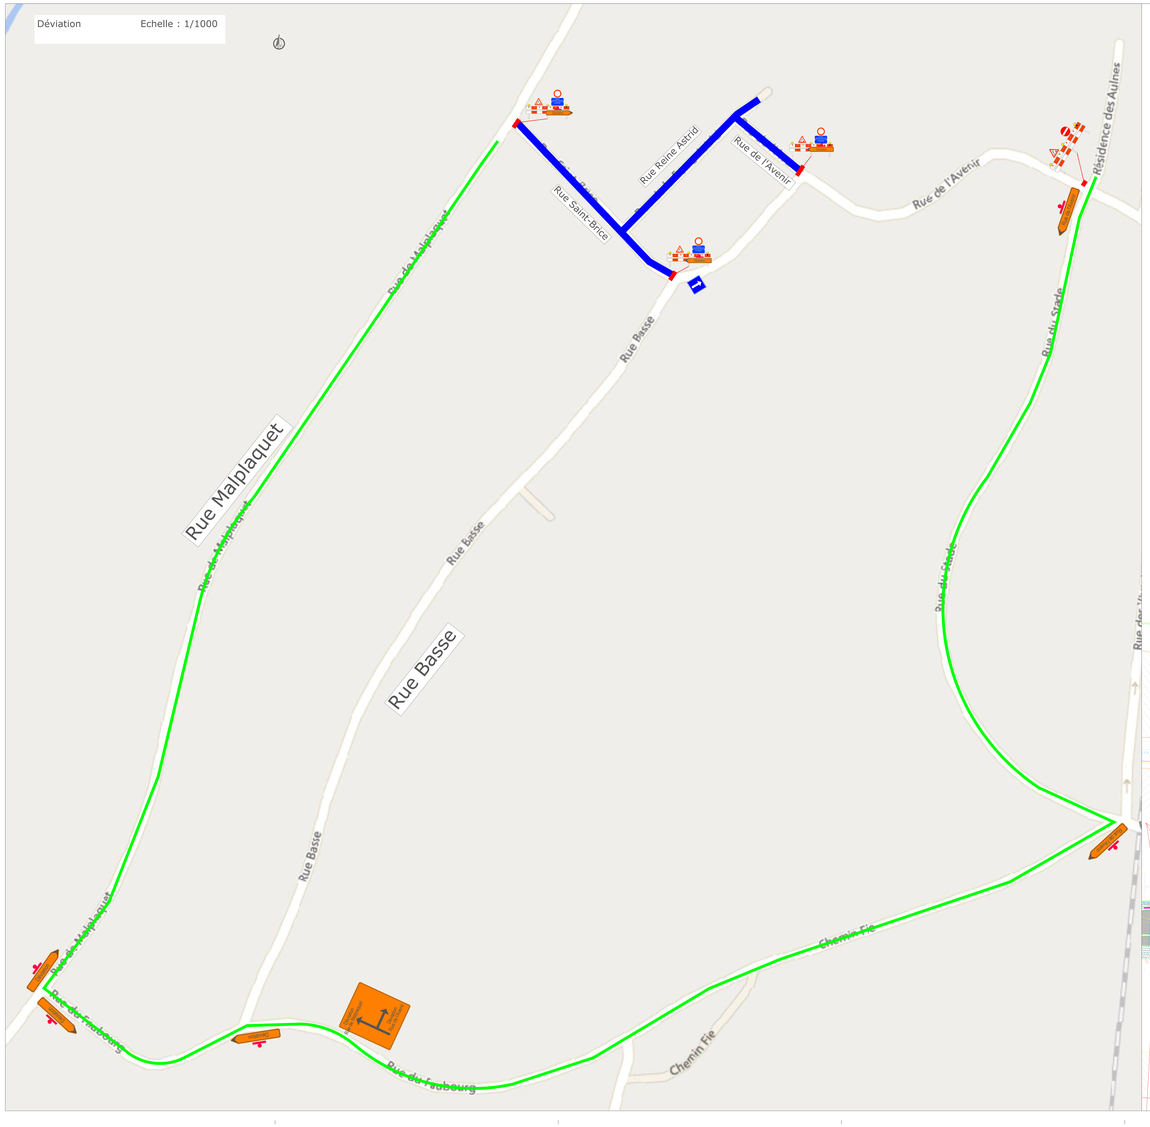

Vue en plan : Echelle : 1/250

LEGENDE :

ZONE CHANTIER

DEVIATION

E3

SIGTRACO NV
Damstraat 195
B - 1980 Zemst
Tel: +32(0)15 61.63.03
Fax: +32(0)15 61 63 19
GSM: +32(0)476 86 79 88

Project / Projet

1141013 - AC QUEVY - Aulnois
Assainissement et amélioration des voiries

Province / Province: Hainaut

Stad / Gemeente
Ville / Commune: Quévy (Aulnois)

Opdrachtgever / Maître de l'ouvrage

Viabuild
Gansbroekstraat 70
2870 Puurs-Sint-Amands
Tel: +32 3 206 25 00
Fax: +32 15 61 63 19

Titel / Titre

Plan de signalisation
Rue Reine Astrid - Rue Saint-Brice - Rue de l'Avenir

Index	Wijziging / Modifications	Datum / Date	Gekeurd / Deseiné	Nagekeken / Verifié
A	Adaptation à la demande de Thibault	26/02/2024	AAR	
B				
C				
D				
E				
F				
G				

BESTEK	21/12/2023	FENIX	

Schaal / Echelle	Datum / Date	Status / Etat	Nagekeken / Verifié	Gekeurd / Deseiné	Plan n° / Plan n°
	18/12/2023	Voorstel / Proposition Goedgekeurd / Approuvé Aldus/A		AAR	1141013_005_ A